


CROQUIS DEL EDIFICIO
1ª PLANTA
VÍAS DE EVACUACIÓN

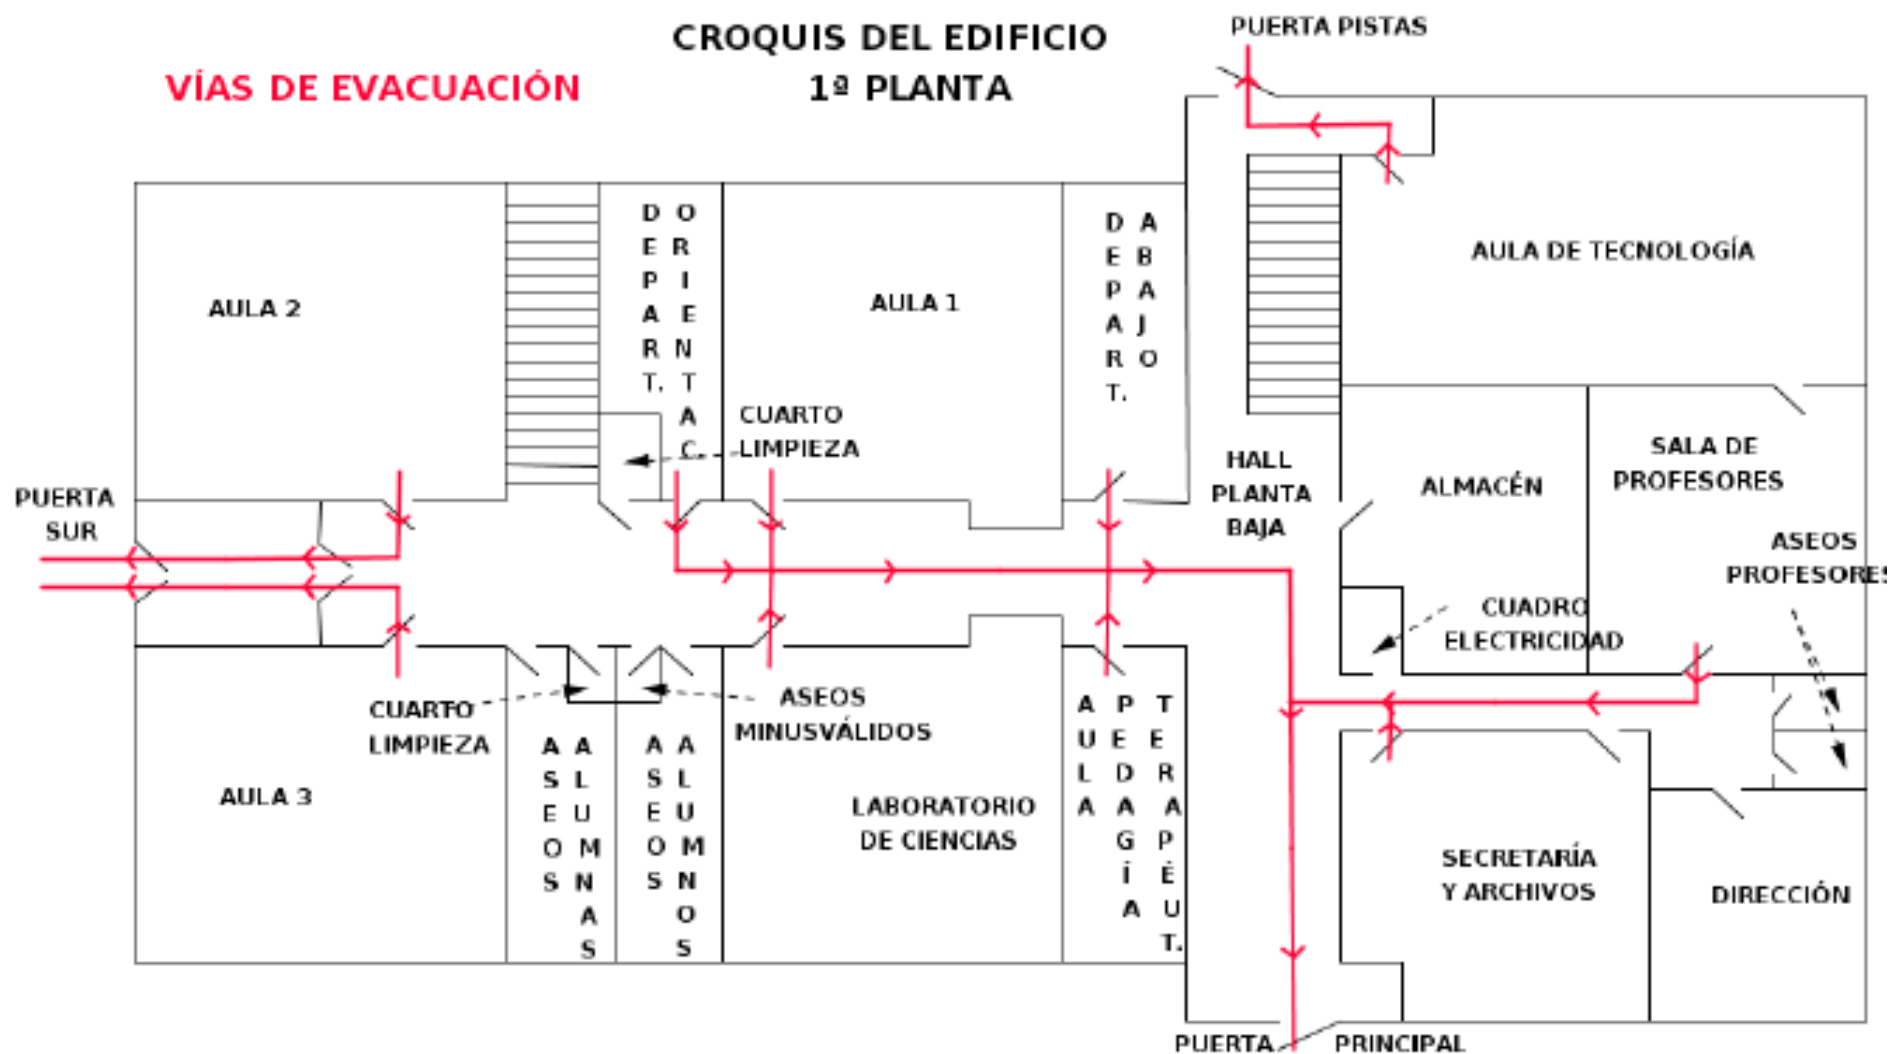

CROQUIS DEL EDIFICIO 2ª PLANTA

VÍAS DE EVACUACIÓN

